


PLAN - REZ DE CHAUSSEE - Ech. 1/100ème

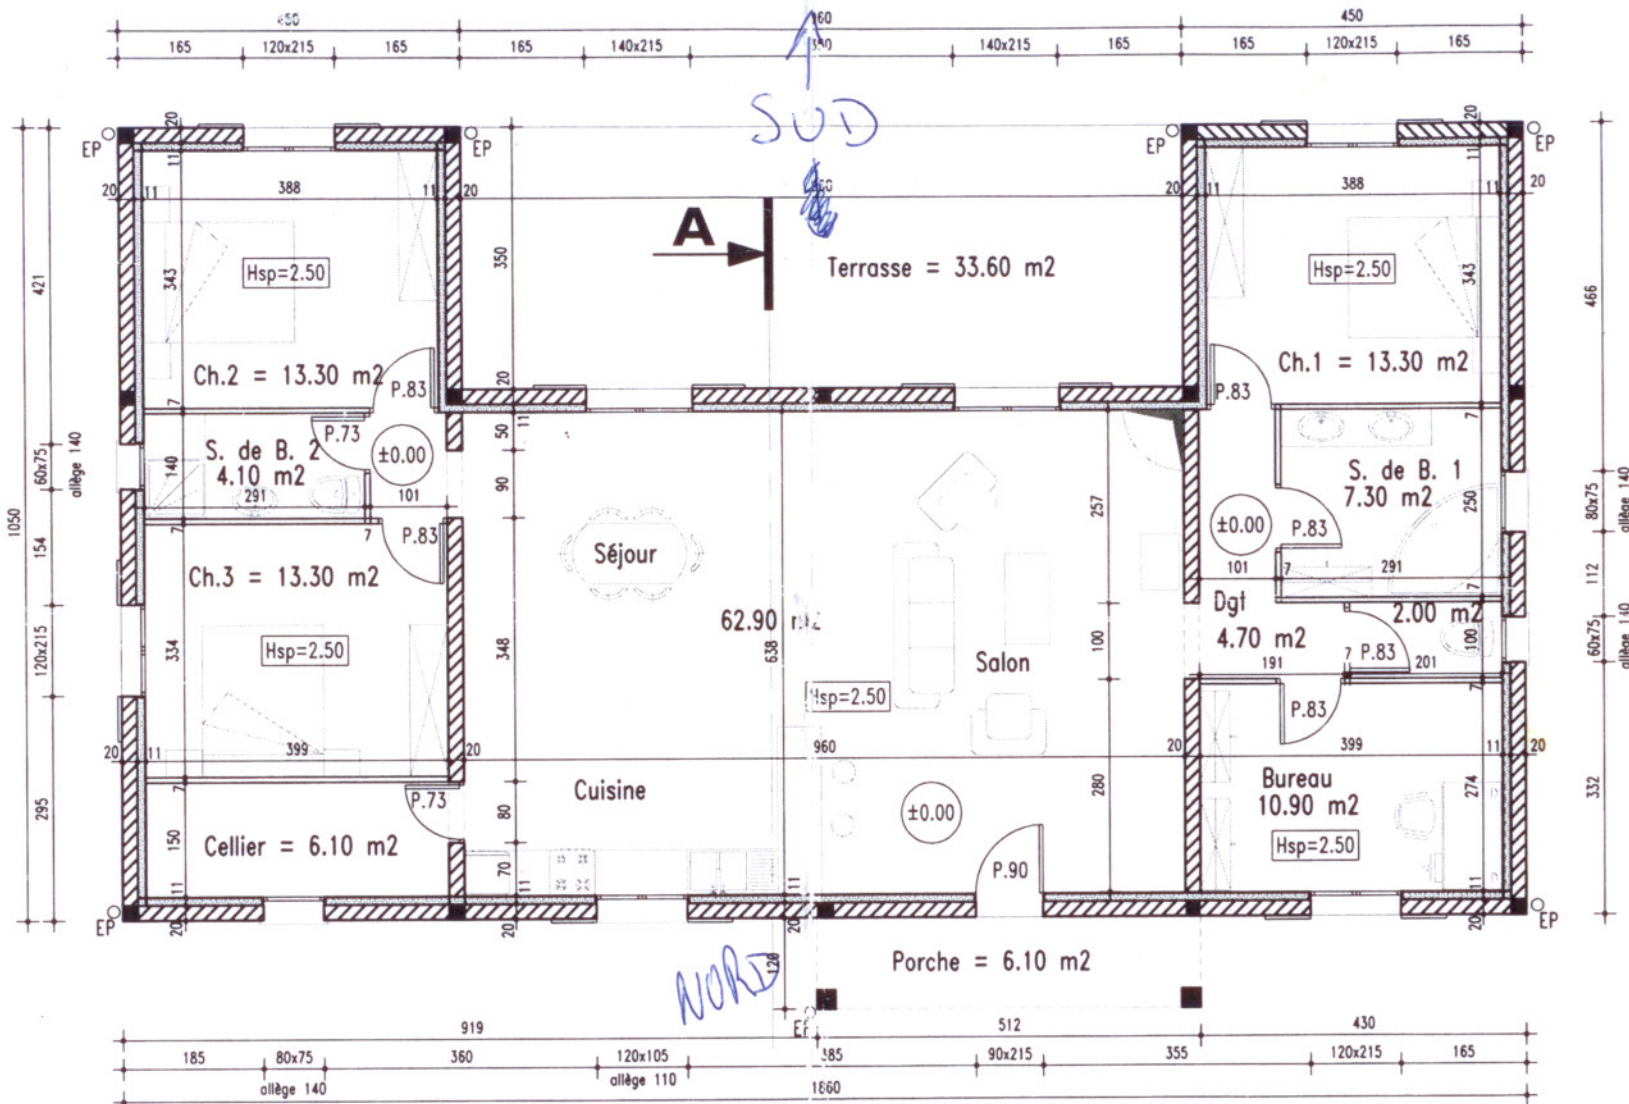

SURFACES:
 S.H.O.B. = 167.80 m²
 S.H.O.N. = 161.70 m²
 Surface habitable = 137.90 m²

ANNEXE A L'ARRETE EN
 DATE DU 20 MAI 2003

(Handwritten mark)

VU POUR
 AVIS DU
 16 MAI 2003
 DIRECTOR GENERAL

OUEST